


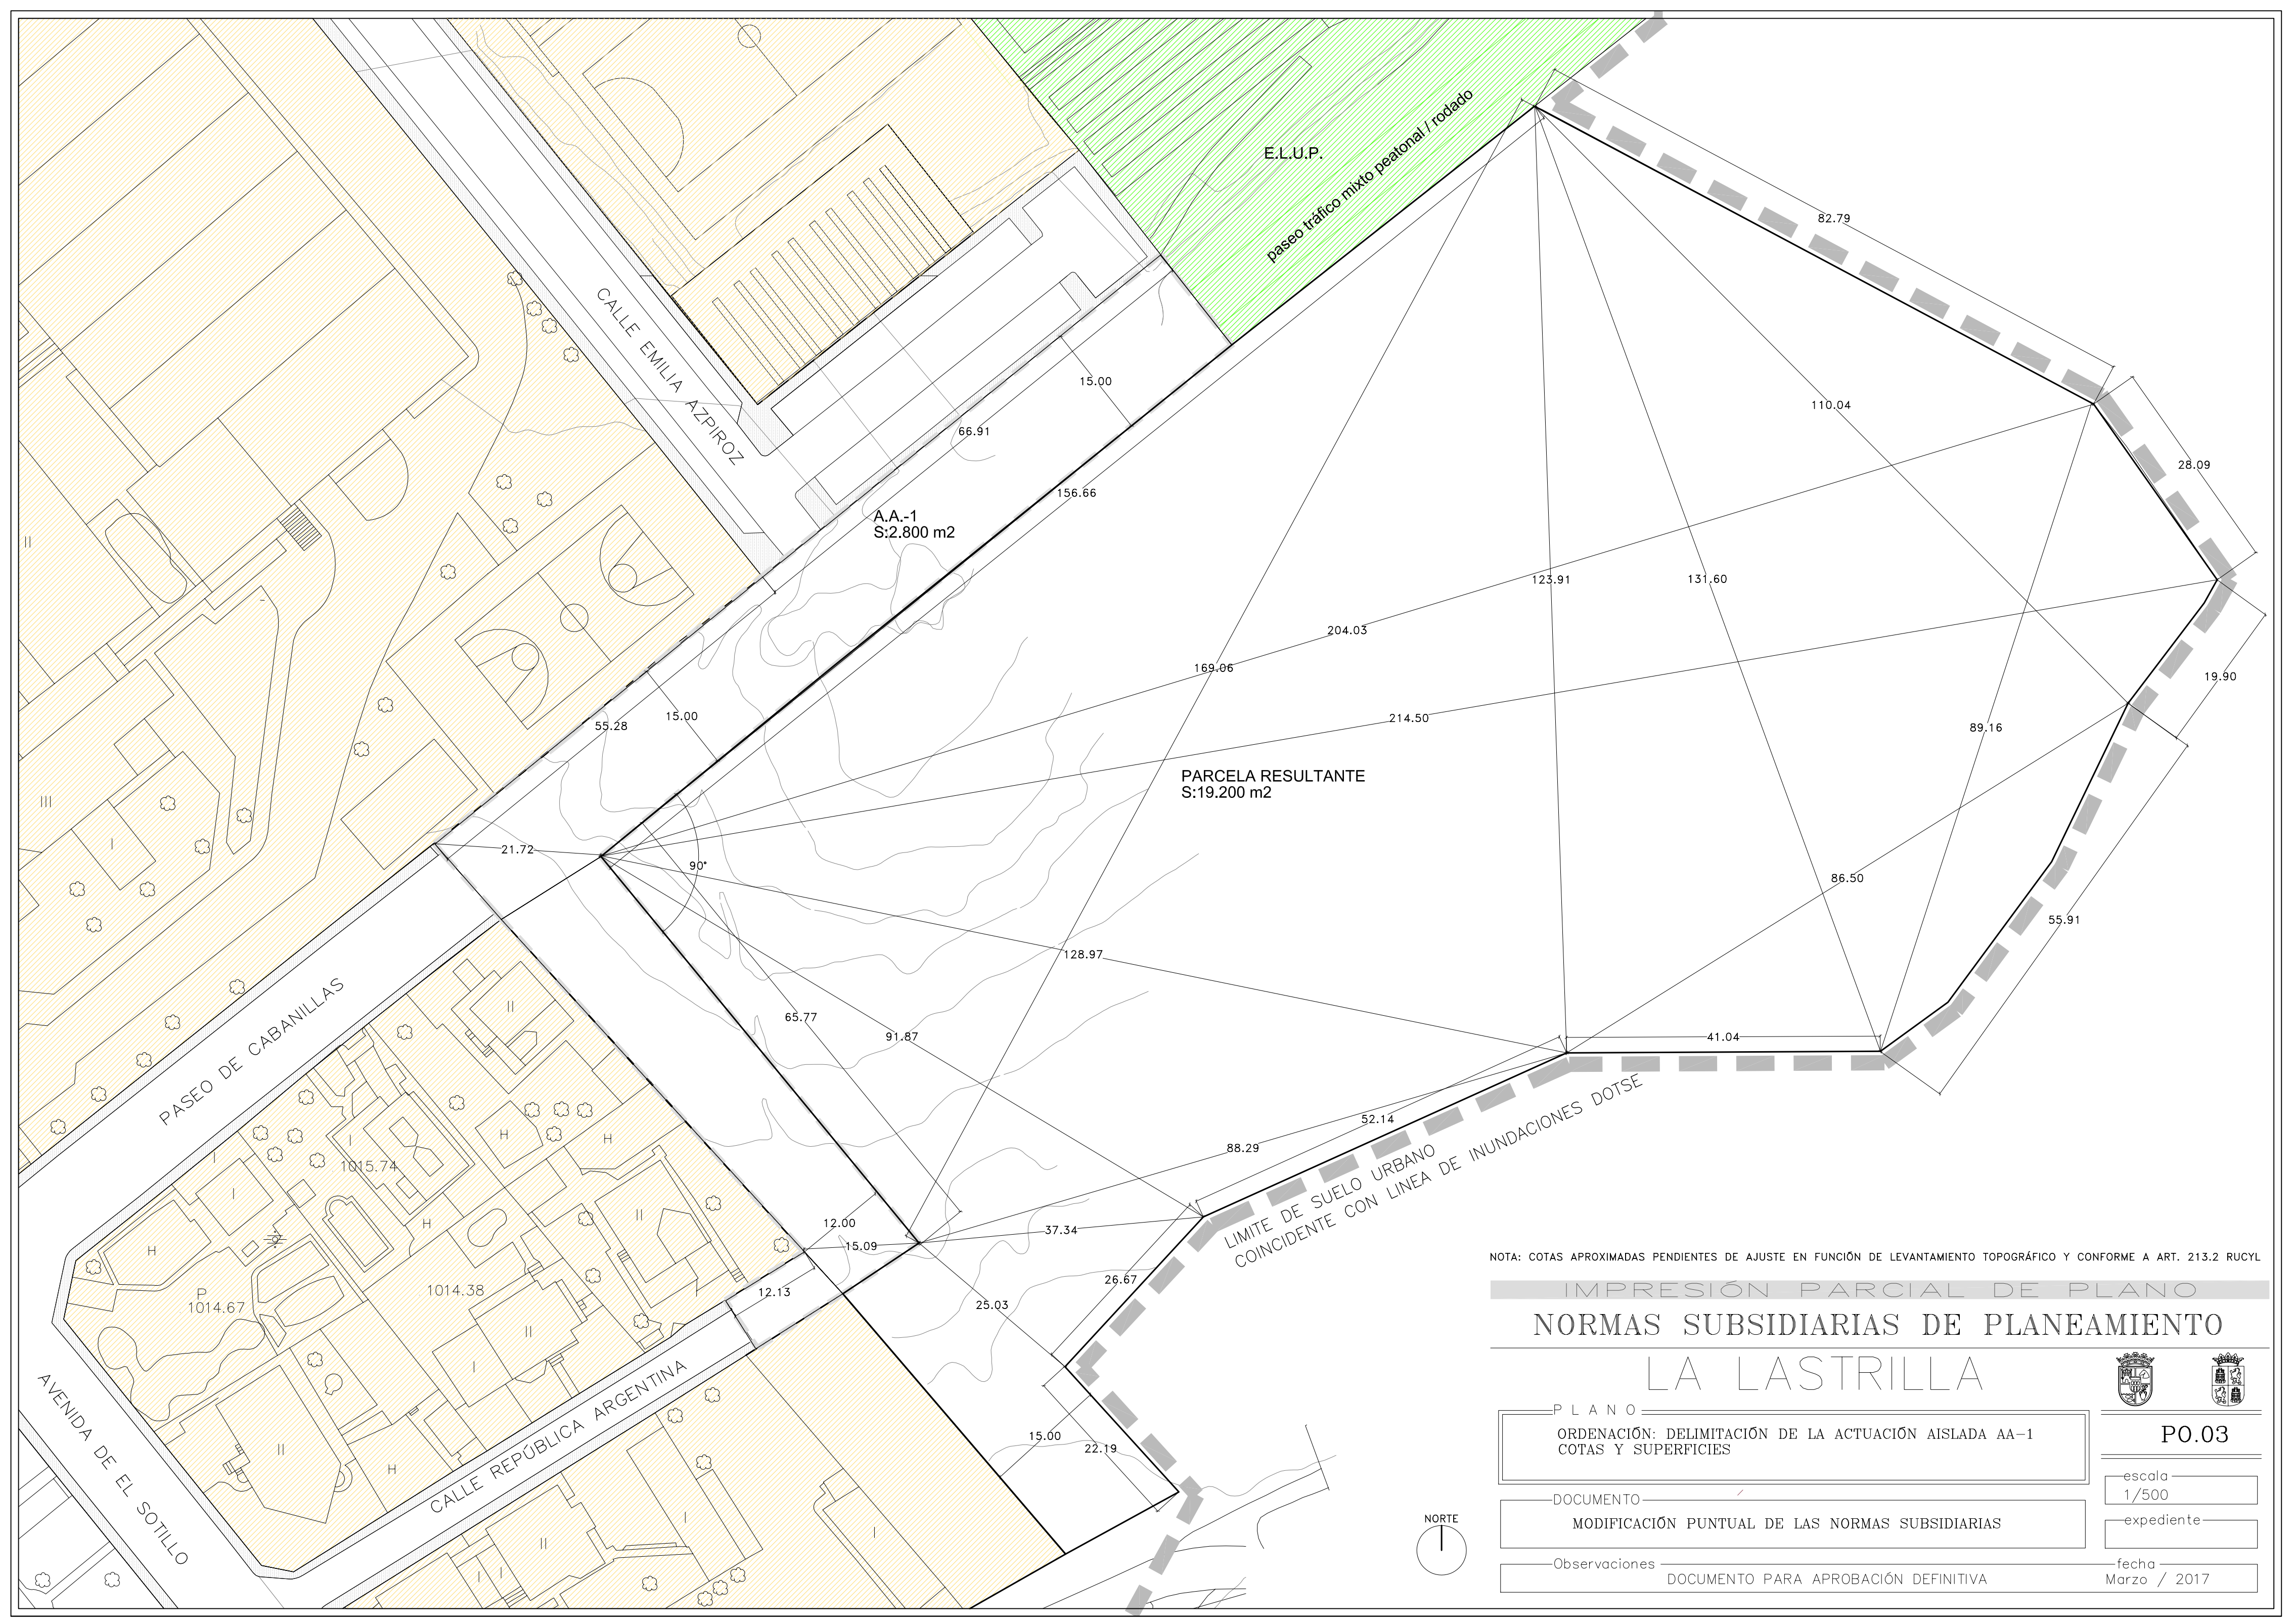

NOTA: COTAS APROXIMADAS PENDIENTES DE AJUSTE EN FUNCIÓN DE LEVANTAMIENTO TOPOGRÁFICO Y CONFORME A ART. 213.2 RUCYL

IMPRESIÓN PARCIAL DE PLANO

NORMAS SUBSIDIARIAS DE PLANEAMIENTO

LA LASTRILLA

PLANO


ORDENACIÓN: DELIMITACIÓN DE LA ACTUACIÓN AISLADA AA-1
COTAS Y SUPERFICIES

DOCUMENTO

MODIFICACIÓN PUNTUAL DE LAS NORMAS SUBSIDIARIAS

Observaciones

DOCUMENTO PARA APROBACIÓN DEFINITIVA

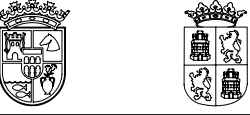

PO.03

escala

1/500

expediente

fecha

Marzo / 2017

NORTE

