



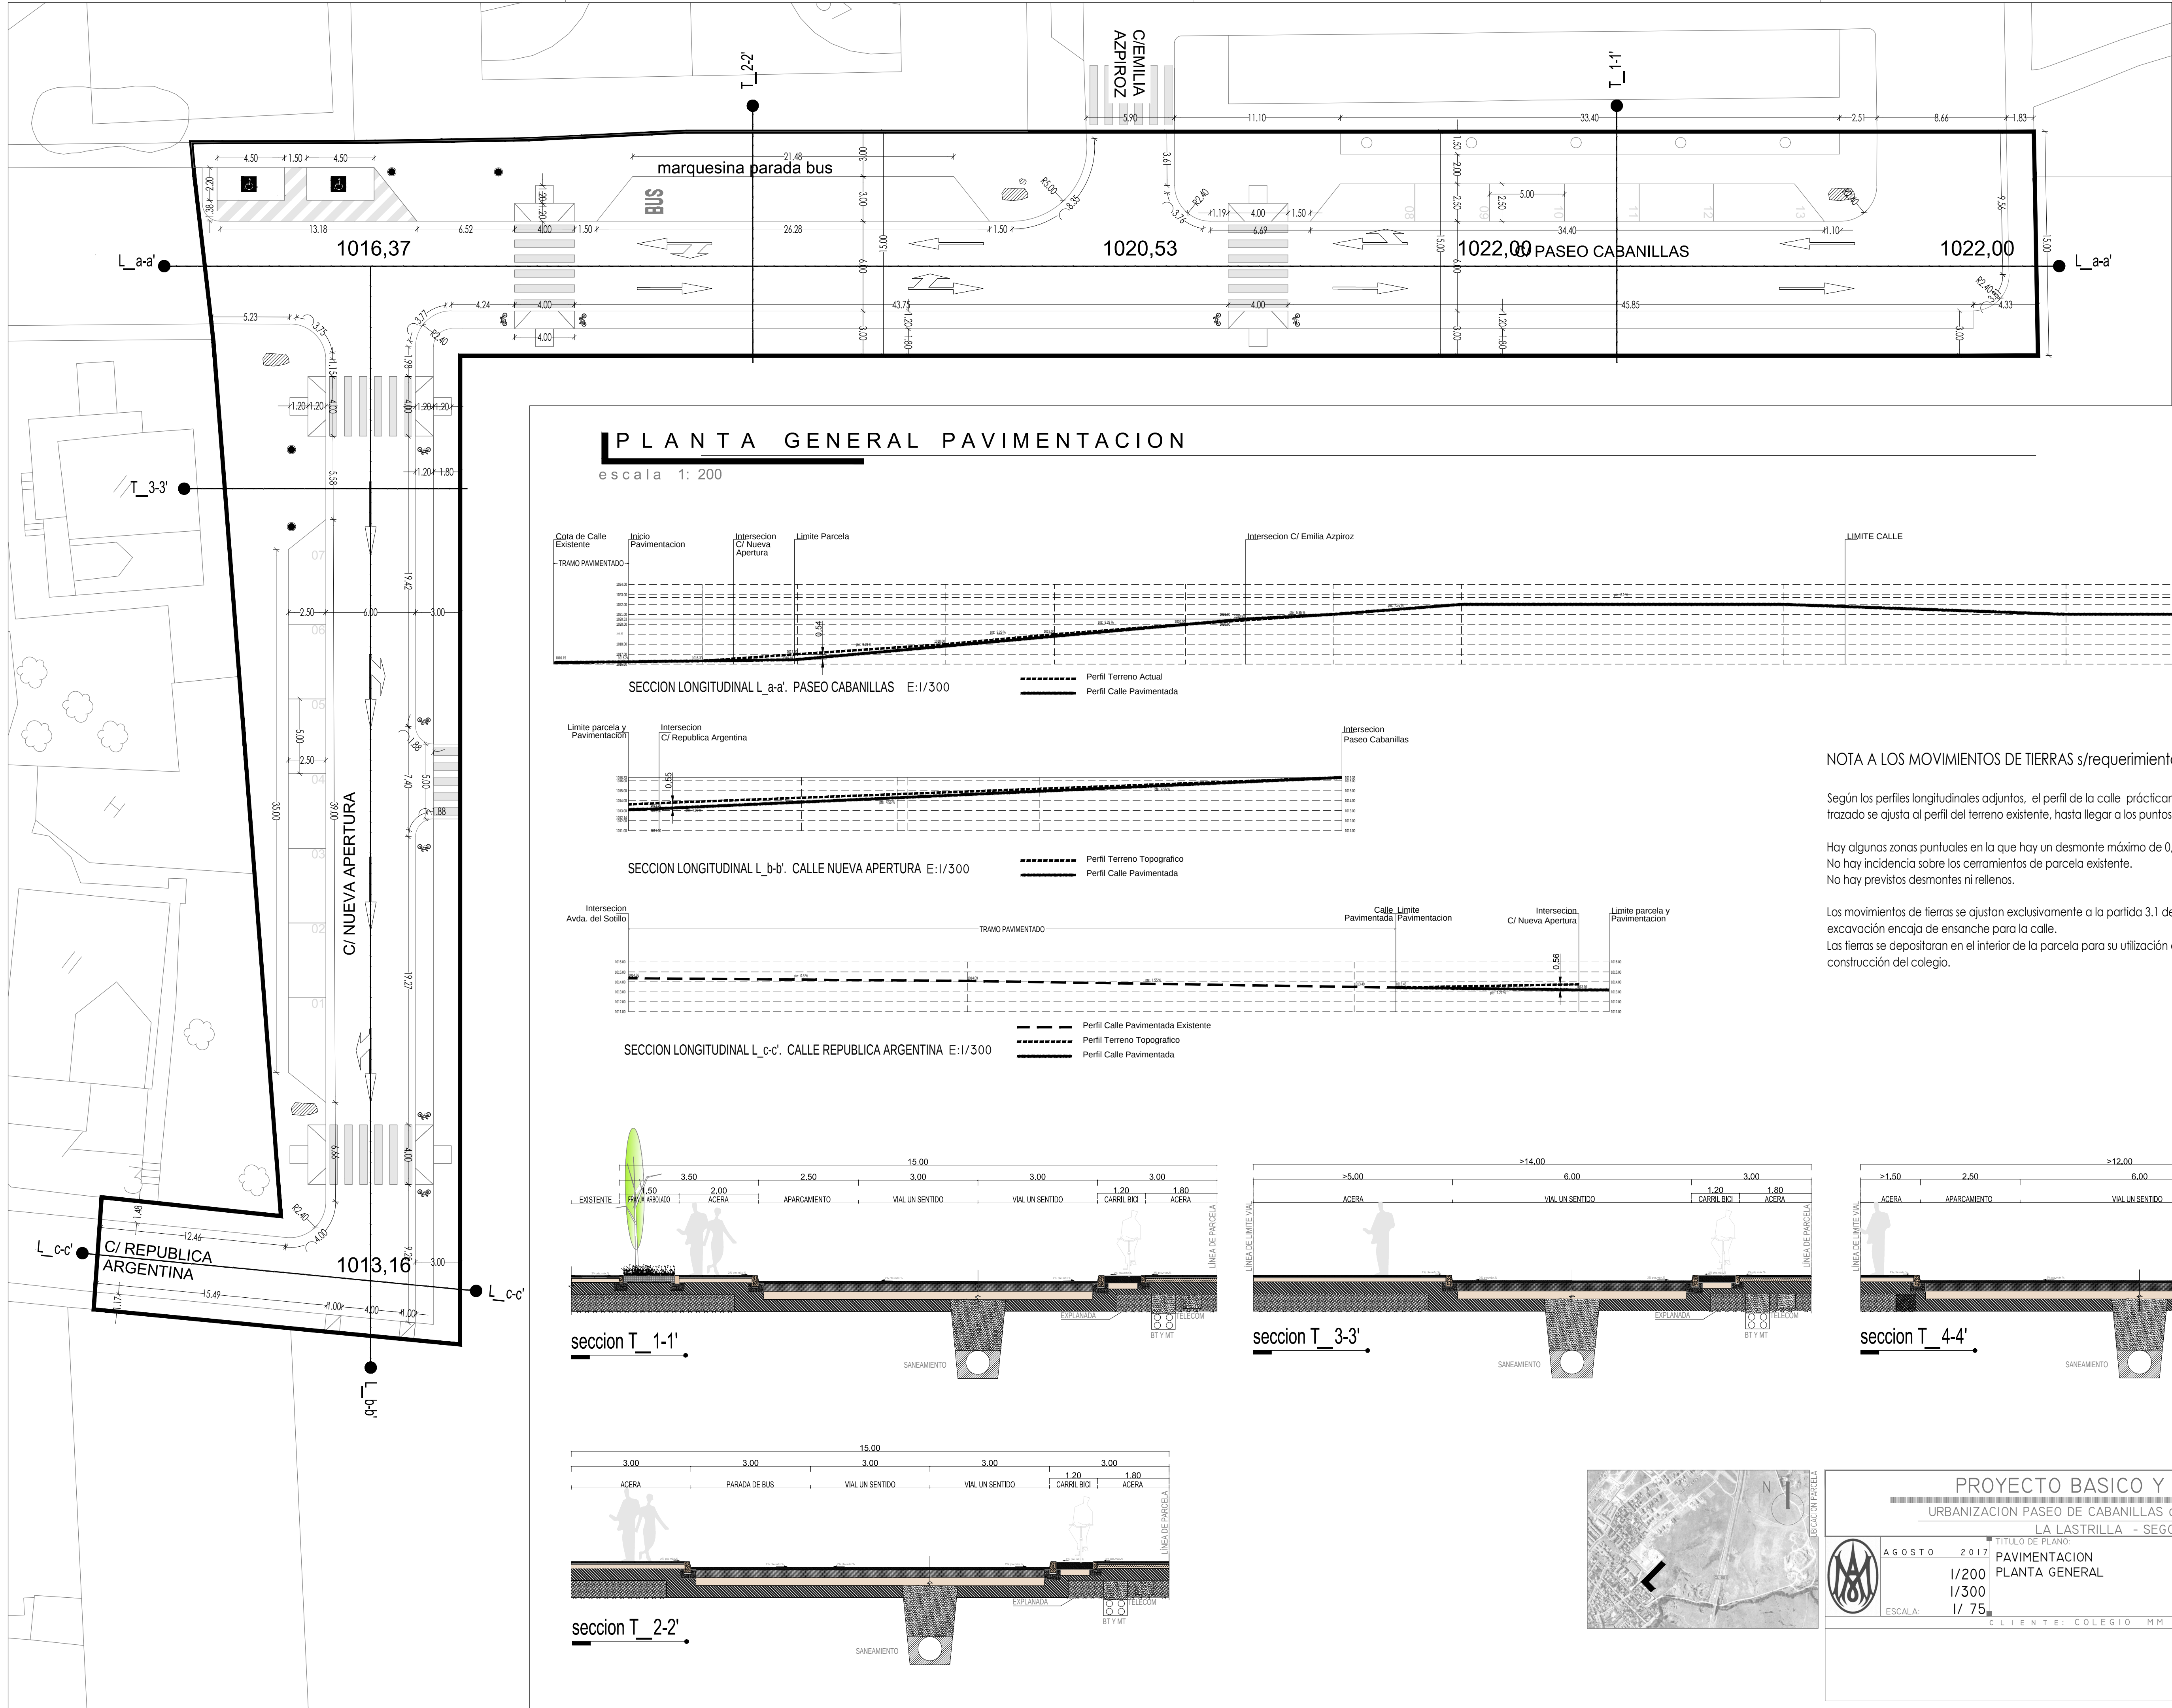


PLANTA GENERAL PAVIMENTACION


escala 1: 200

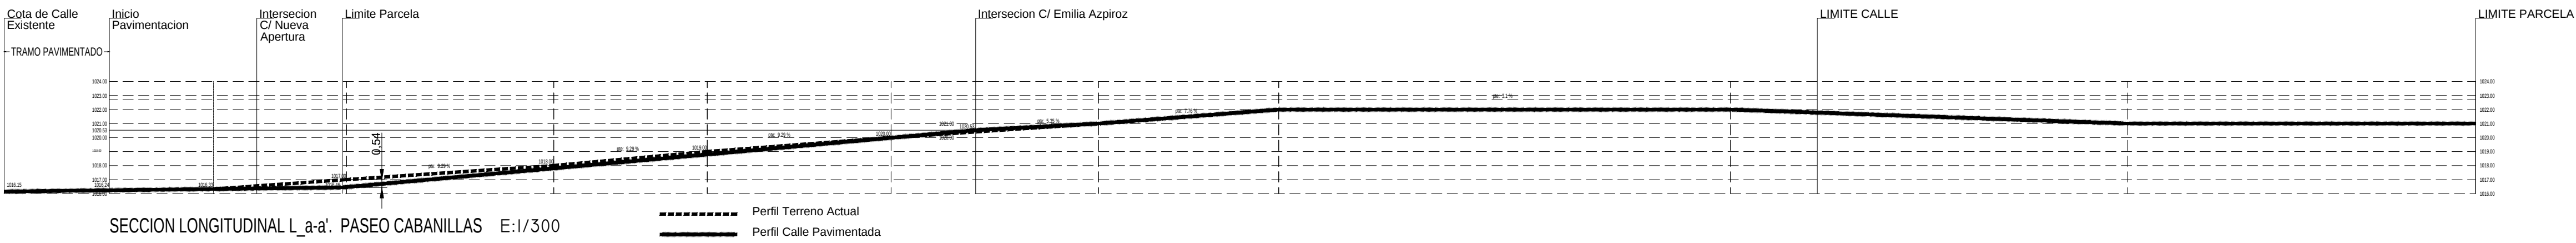


SECCION LONGITUDINAL L_a-a': PASEO CABANILLAS E:1/300

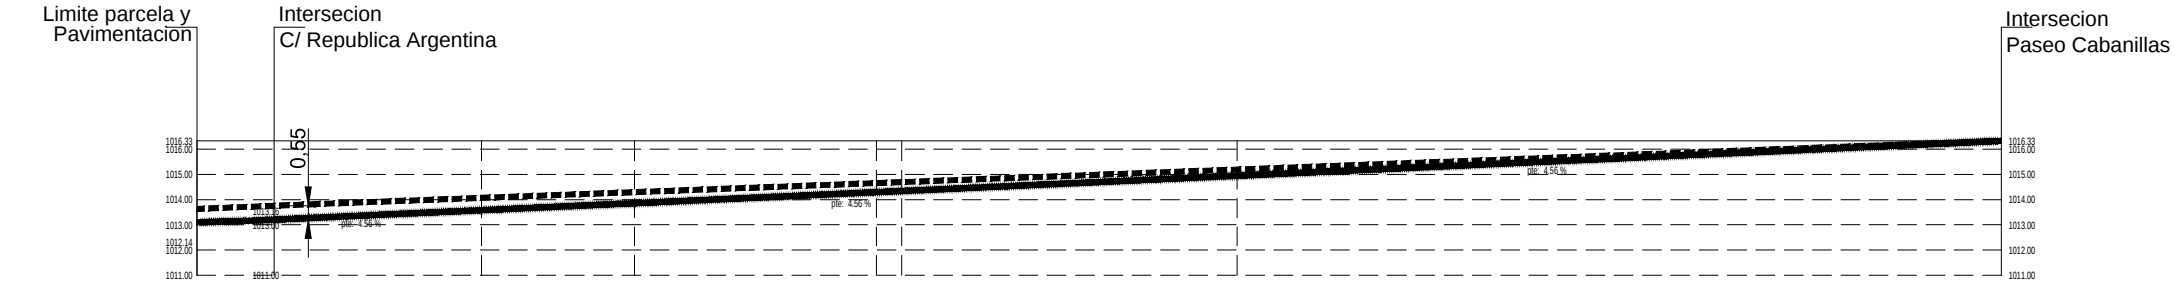


SECCION LONGITUDINAL L_b-b': CALLE NUEVA APERTURA E:1/300

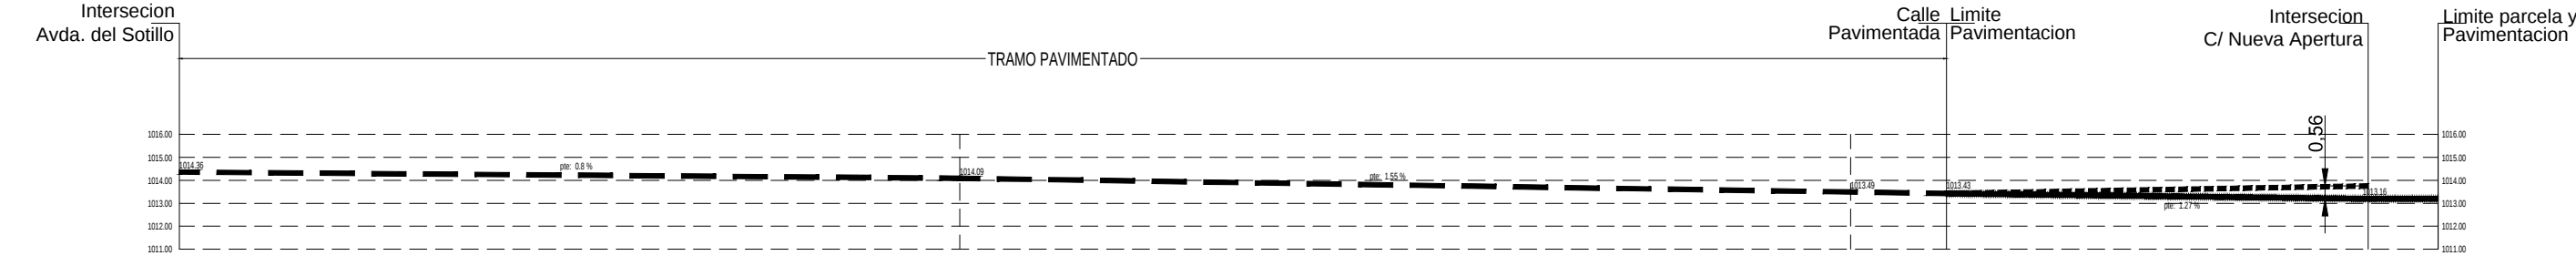


SECCION LONGITUDINAL L_c-c': CALLE REPUBLICA ARGENTINA E:1/300

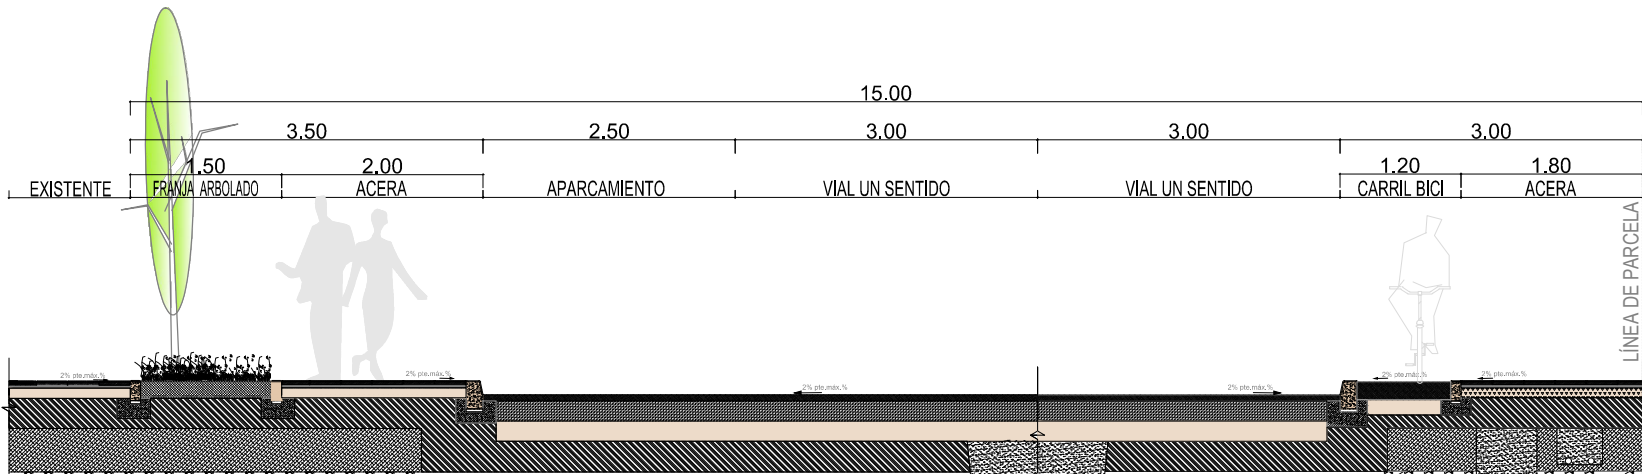


seccion T_1-1'

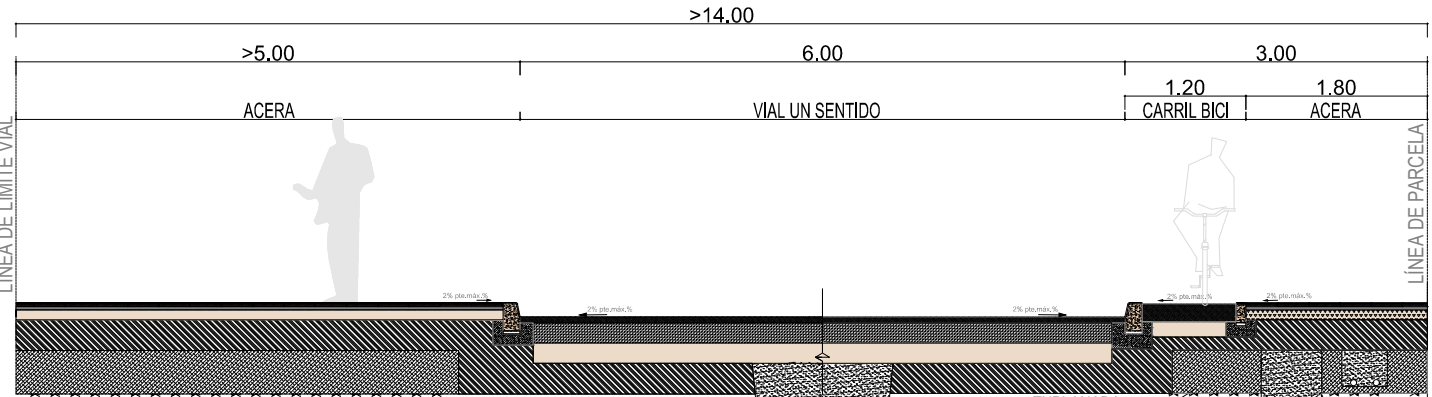

seccion T_3-3'

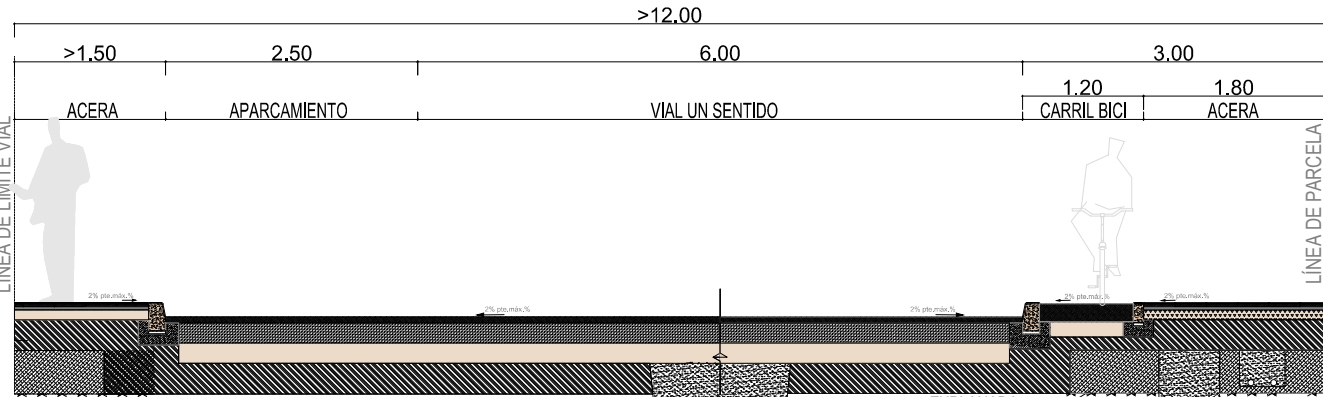

seccion T_4-4'

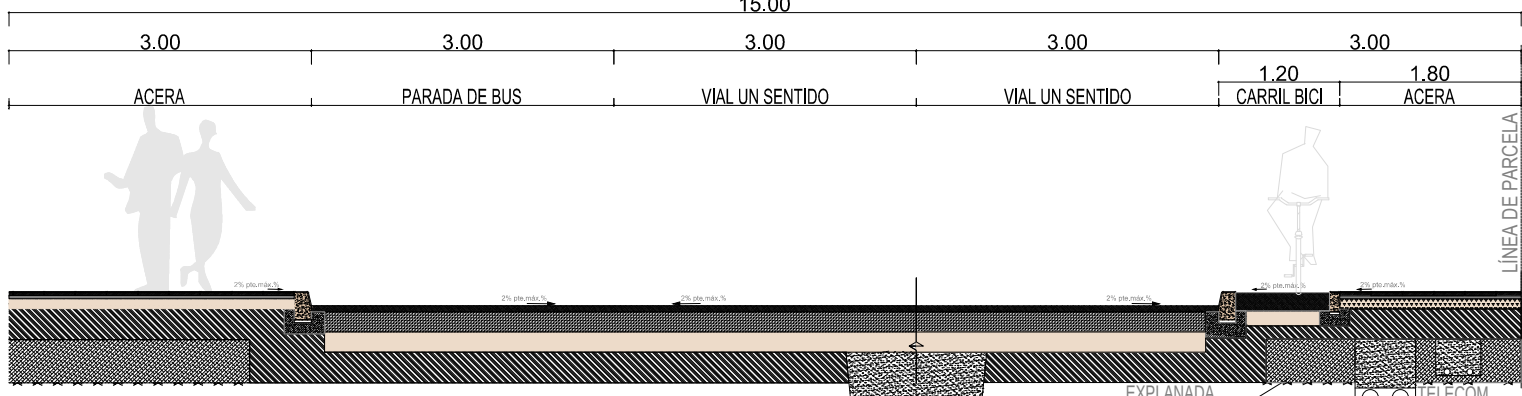


seccion T_2-2'

NOTA A LOS MOVIMIENTOS DE TIERRAS s/requerimiento:

Según los perfiles longitudinales adjuntos, el perfil de la calle prácticamente en la mayoría del trazado se ajusta al perfil del terreno existente, hasta llegar a los puntos existente pavimentados.

Hay algunas zonas puntuales en la que hay un desmonte máximo de 0.56 m.
No hay incidencia sobre los cerramientos de parcela existente.
No hay previstos desmontes ni rellenos.

Los movimientos de tierras se ajustan exclusivamente a la partida 3.1 de las mediciones, que es la excavación encaja de ensanche para la calle.
Las tierras se depositaran en el interior de la parcela para su utilización en rellenos de la futura construcción del colegio.

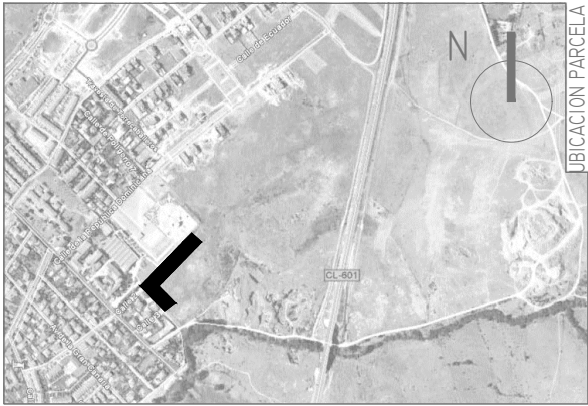

PROYECTO BASICO Y EJECUCION

URBANIZACION PASEO DE CABANILLAS c/v C/ EMILIA AZPIROZ

LA LASTRILLA - SEGOVIA-

AGOSTO 2017

1/200

1/300

1/ 75

TITULO DE PLANO:

PAVIMENTACION

PLANTA GENERAL


ARQUITECTO:

ANGEL MARÍA BELONI GRAGERA

CLIENTE: COLEGIO MM CONCEPCIONISTAS

UR-06-1

SUBTITULO A UR-06

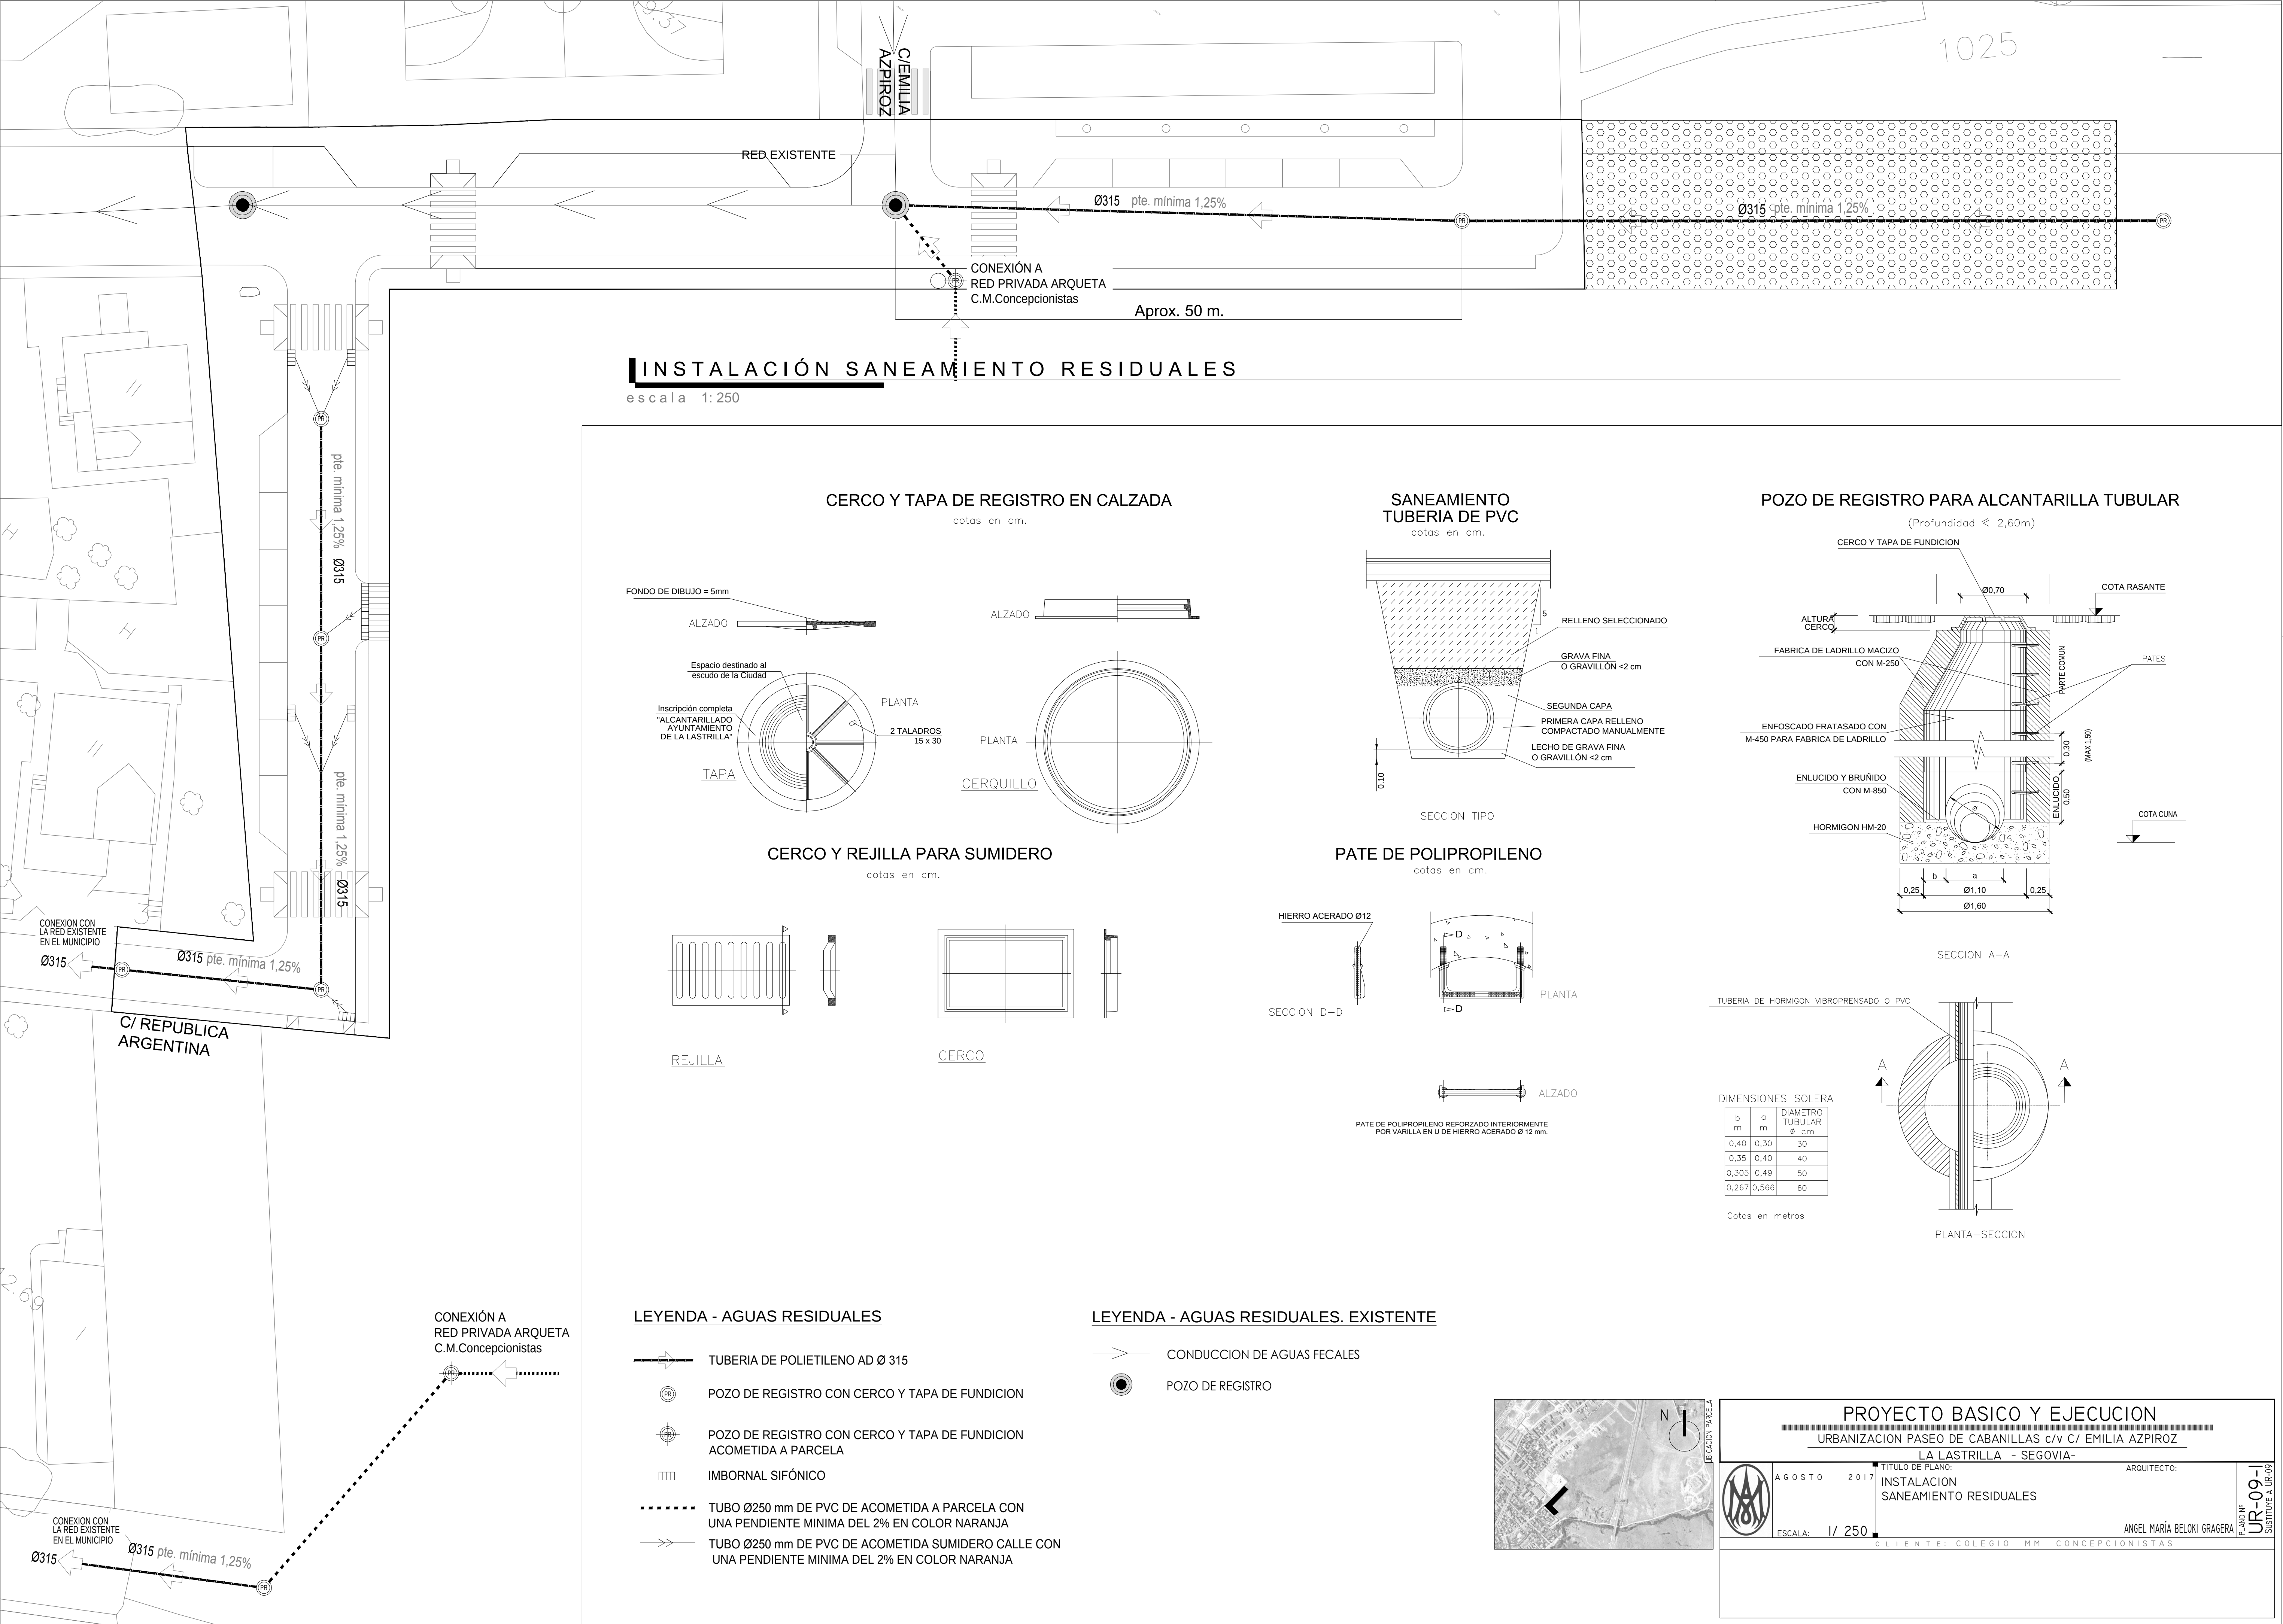


INSTALACIÓN SANEAMIENTO RESIDUALES

escala 1: 250

CERCO Y TAPA DE REGISTRO EN CALZADA

cotas en cm.

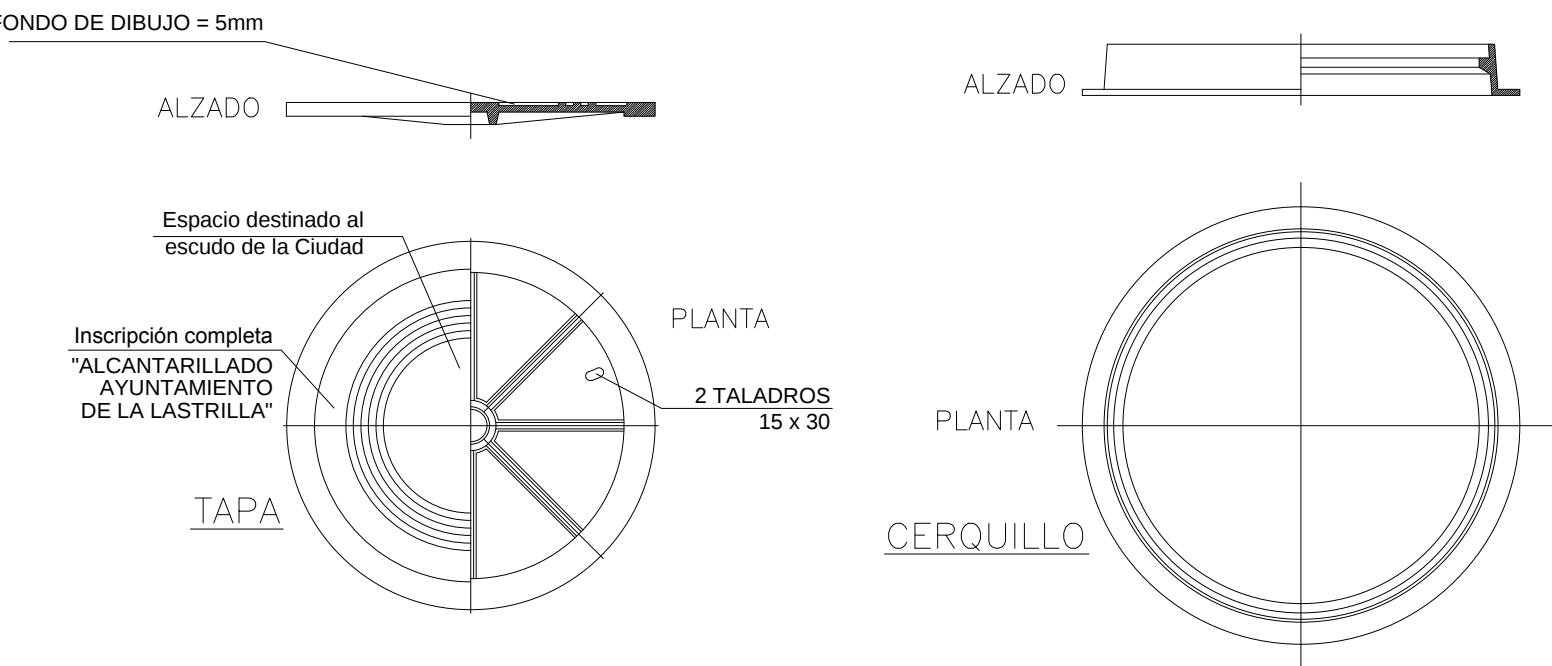

CERCO Y REJILLA PARA SUMIDERO

cotas en cm.




REJILLA

CERCO

SANEAMIENTO TUBERIA DE PVC


cotas en cm.

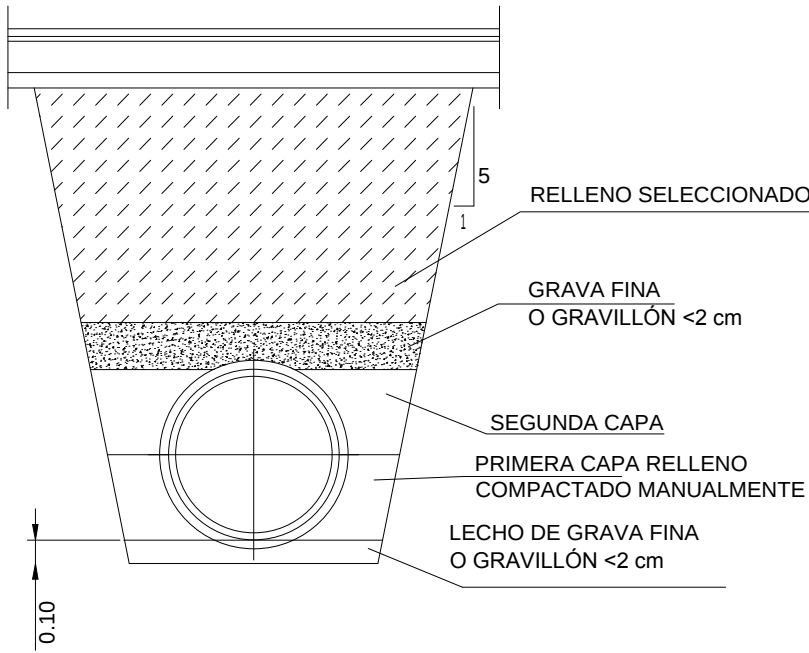

SECCION TIPO

PATE DE POLIPROPILENO

cotas en cm.

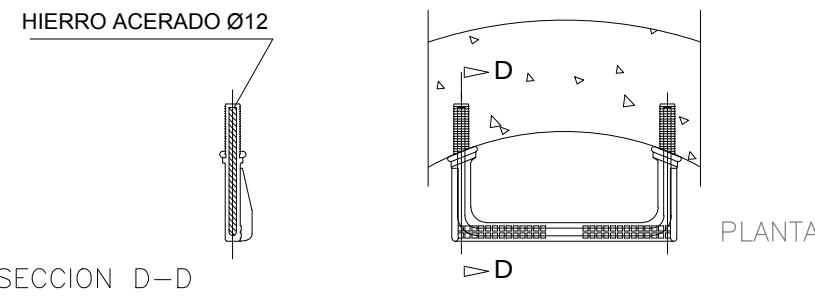

SECCION D-D

PLANTA




ALZADO


PATE DE POLIPROPILENO REFORZADO INTERIORMENTE POR VARILLA EN U DE HIERRO ACERADO Ø 12 mm.

POZO DE REGISTRO PARA ALCANTARILLA TUBULAR

(Profundidad ≤ 2,60m)

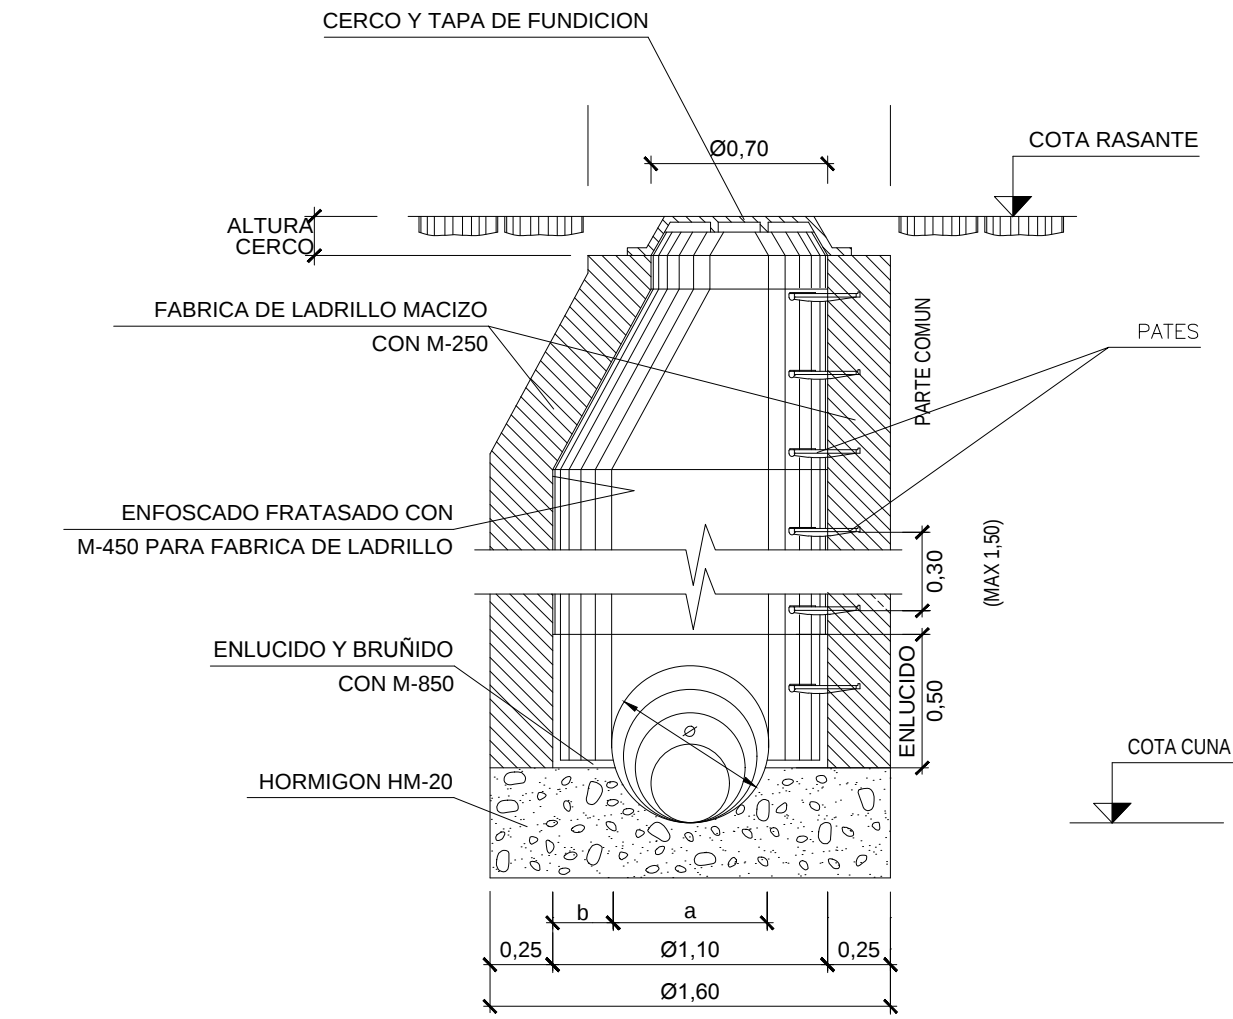

SECCION A-A

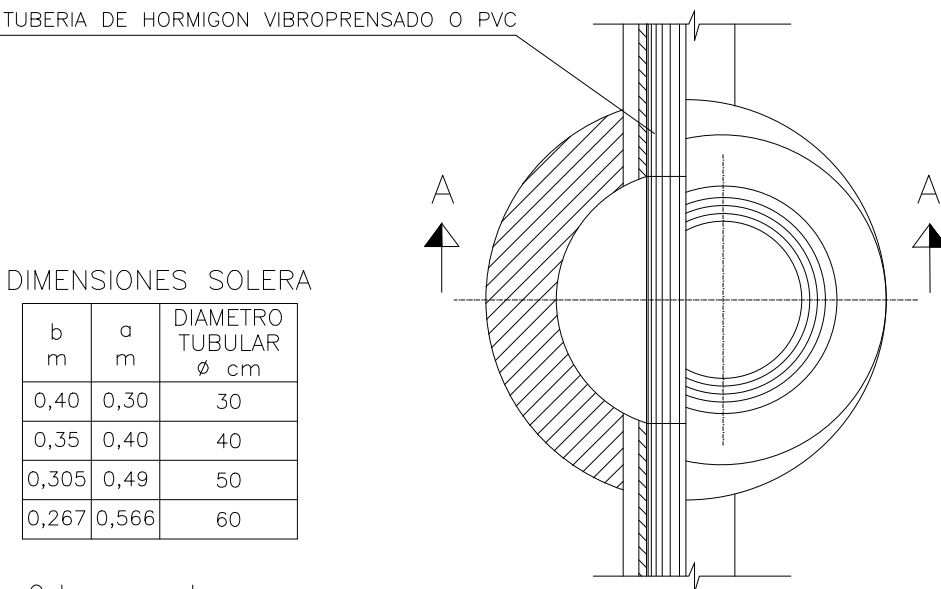

PLANTA-SECCION

DIMENSIONES SOLERA

b m	a m	DIAMETRO TUBULAR Ø cm
0,40	0,30	30
0,35	0,40	40
0,305	0,49	50
0,267	0,566	60

Cotas en metros

LEYENDA - AGUAS RESIDUALES

- TUBERIA DE POLIETILENO AD Ø 315
- POZO DE REGISTRO CON CERCO Y TAPA DE FUNDICION
- POZO DE REGISTRO CON CERCO Y TAPA DE FUNDICION ACOMETIDA A PARCELA
- IMBORNAL SIFÓNICO
- TUBO Ø250 mm DE PVC DE ACOMETIDA A PARCELA CON UNA PENDIENTE MINIMA DEL 2% EN COLOR NARANJA
- TUBO Ø250 mm DE PVC DE ACOMETIDA SUMIDERO CALLE CON UNA PENDIENTE MINIMA DEL 2% EN COLOR NARANJA

LEYENDA - AGUAS RESIDUALES. EXISTENTE

- CONDUCCION DE AGUAS FECALES
- POZO DE REGISTRO

PROYECTO BASICO Y EJECUCION

URBANIZACION PASEO DE CABANILLAS c/v C/ EMILIA AZPIROZ
LA LASTRILLA - SEGOVIA-



AGOSTO 2017
ESCALA: 1/ 250


TITULO DE PLANO:
INSTALACION
SANEAMIENTO RESIDUALES

ARQUITECTO:

ANGEL MARÍA BELÓN GRAGERA

CLIENTE: COLEGIO MM CONCEPCIONISTAS


PLANO Nº
UR-09-I
SUSTITUYE A UR-09

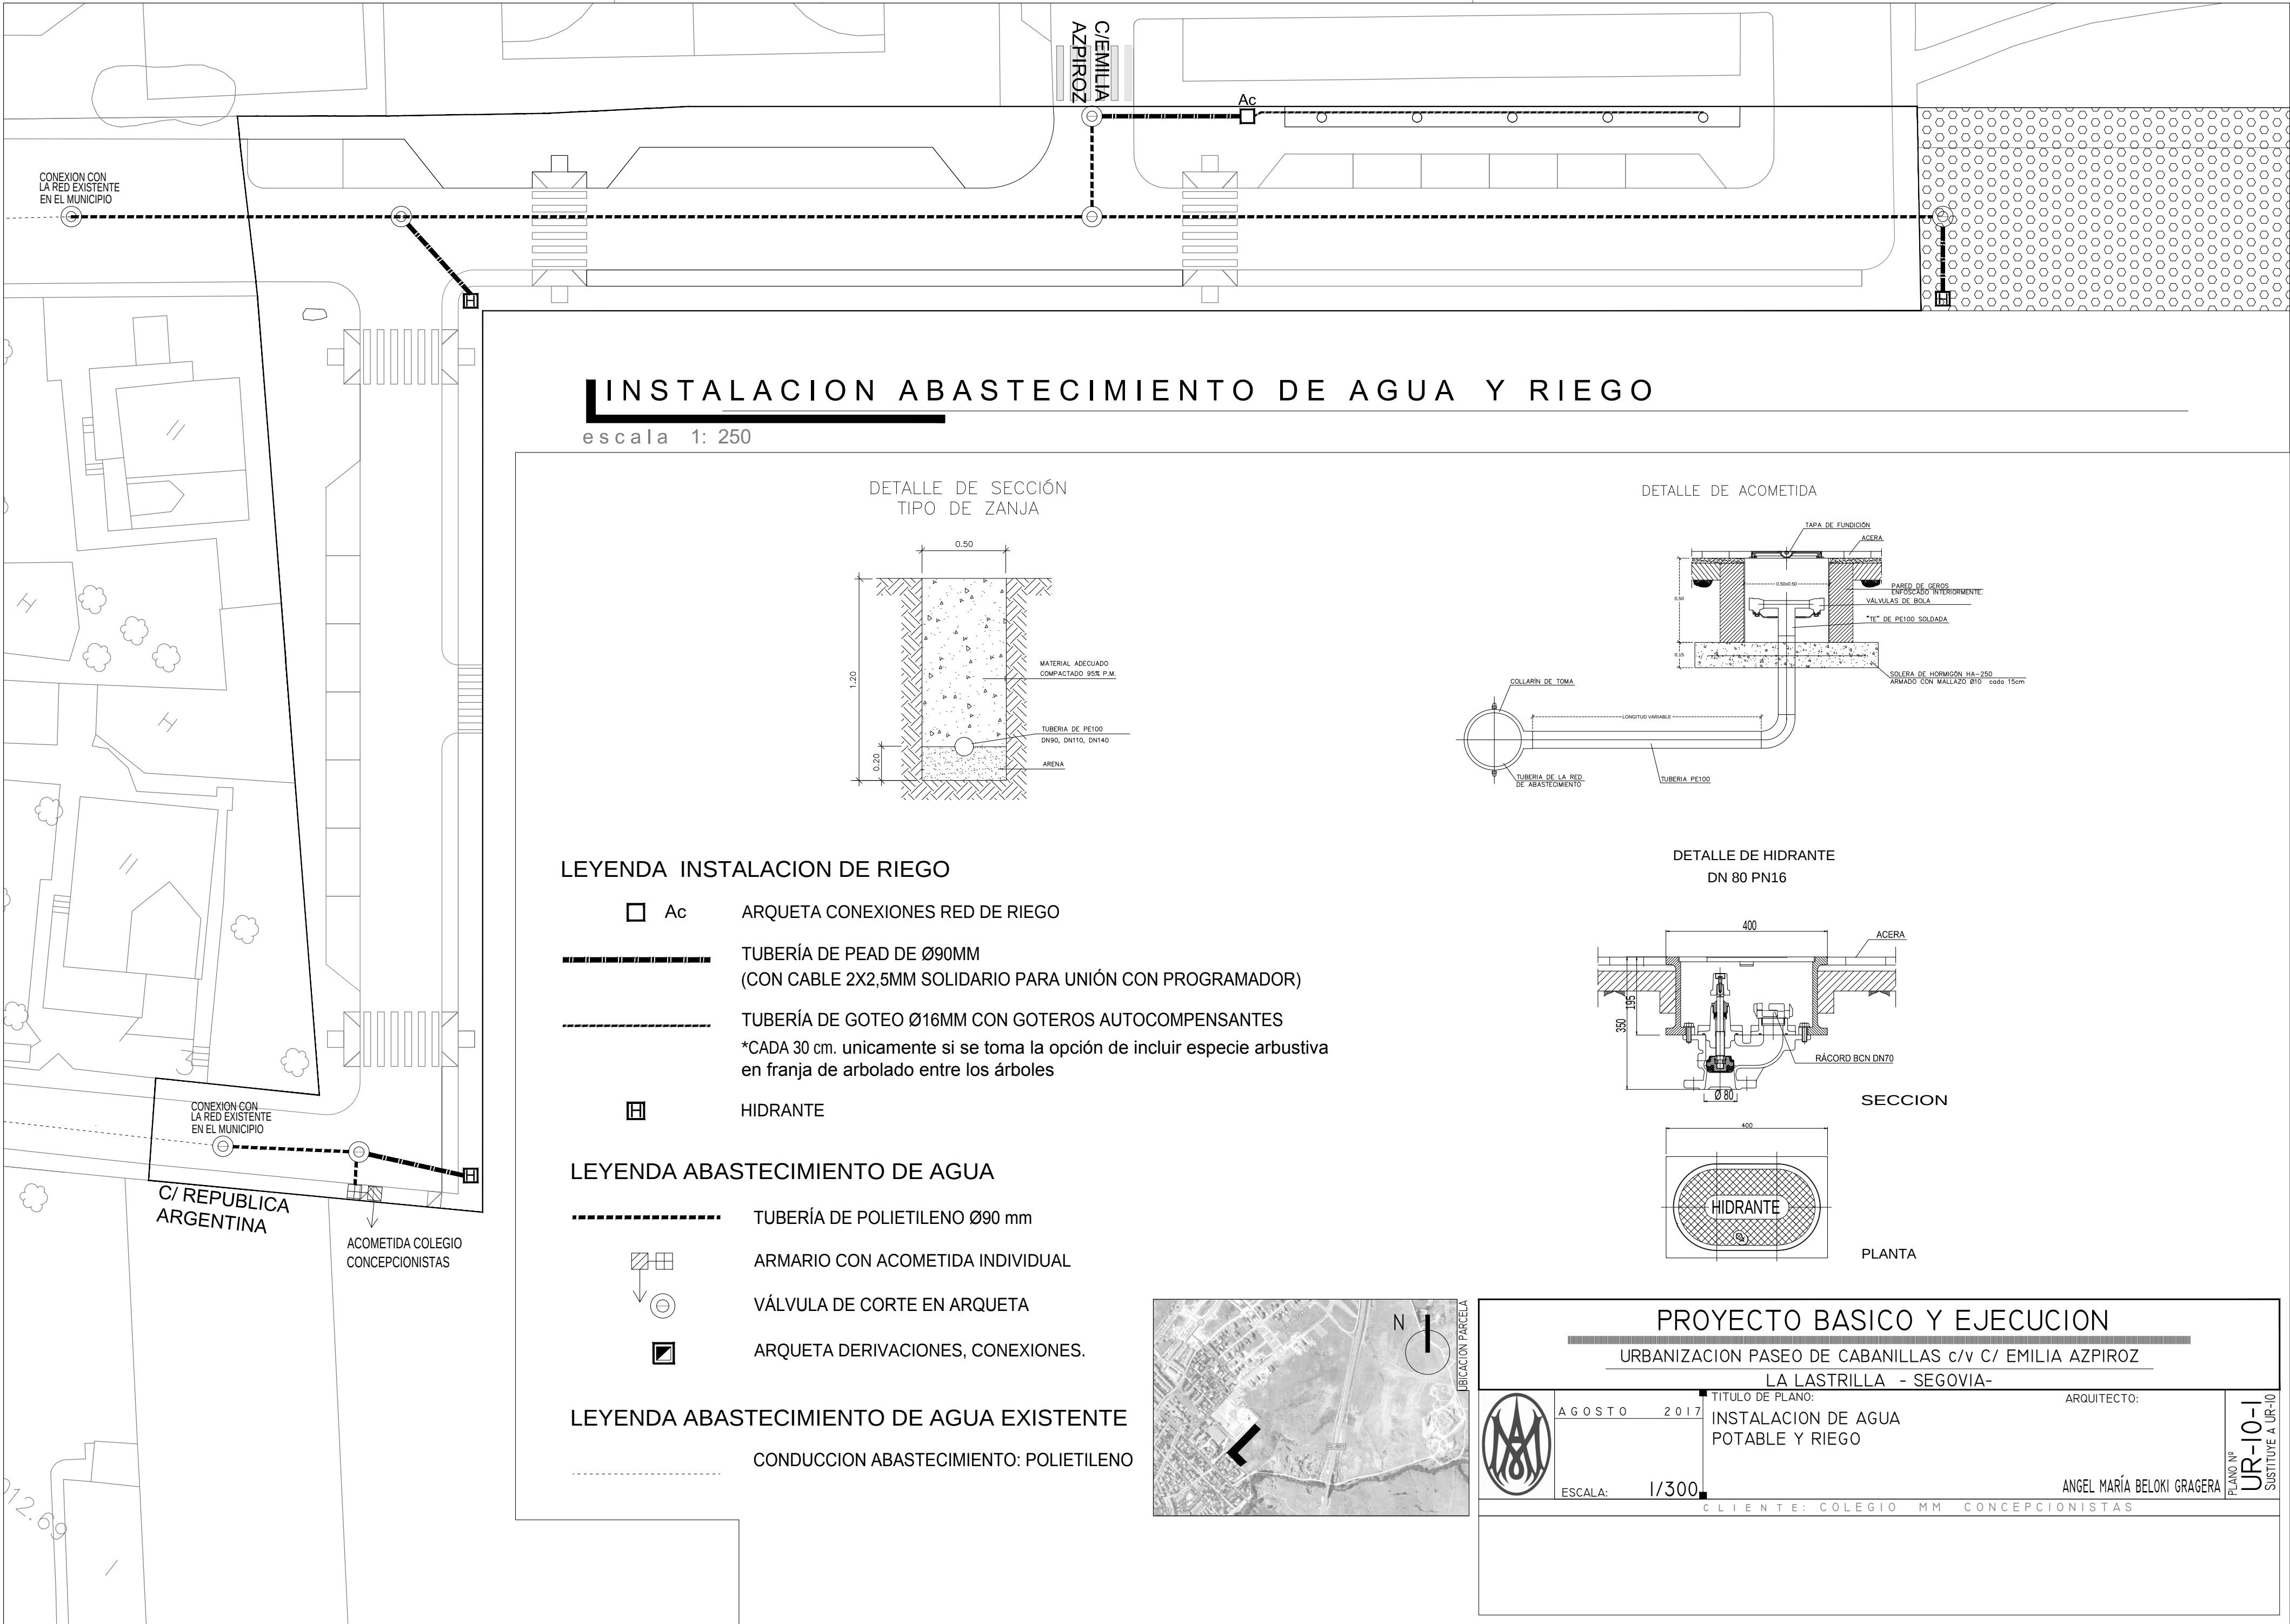


INSTALACION ABASTECIMIENTO DE AGUA Y RIEGO

escala 1: 250

DETALLE DE SECCIÓN
TIPO DE ZANJA

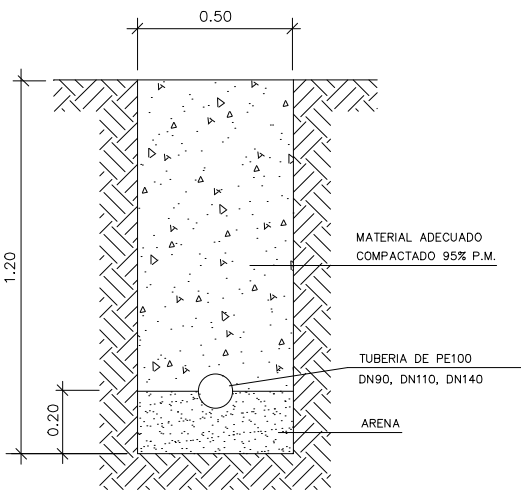

DETALLE DE ACOMETIDA

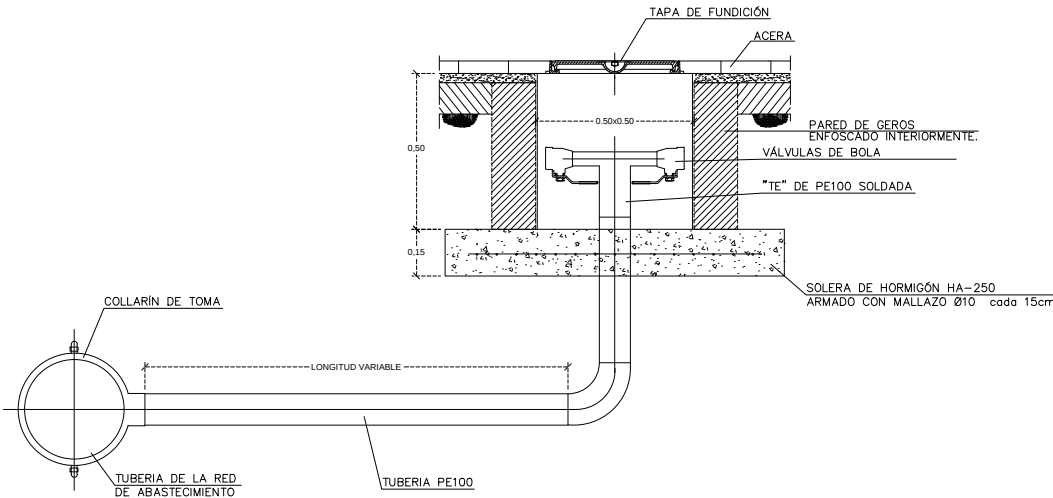

LEYENDA INSTALACION DE RIEGO

- Ac ARQUETA CONEXIONES RED DE RIEGO
- TUBERÍA DE PEAD DE Ø90MM
(CON CABLE 2X2,5MM SOLIDARIO PARA UNIÓN CON PROGRAMADOR)
- TUBERÍA DE GOTEO Ø16MM CON GOTEROS AUTOCOMPENSANTES
*CADA 30 cm. unicamente si se toma la opción de incluir especie arbustiva en franja de arbolado entre los árboles
- HIDRANTE


LEYENDA ABASTECIMIENTO DE AGUA

- TUBERÍA DE POLIETILENO Ø90 mm
- ARMARIO CON ACOMETIDA INDIVIDUAL
- VÁLVULA DE CORTE EN ARQUETA
- ARQUETA DERIVACIONES, CONEXIONES.


LEYENDA ABASTECIMIENTO DE AGUA EXISTENTE

- CONDUCCION ABASTECIMIENTO: POLIETILENO

DETALLE DE HIDRANTE
DN 80 PN16

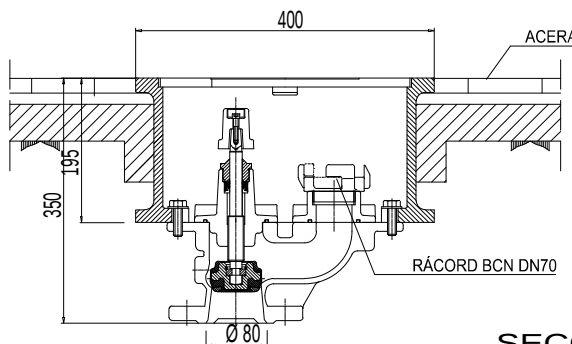

SECCION

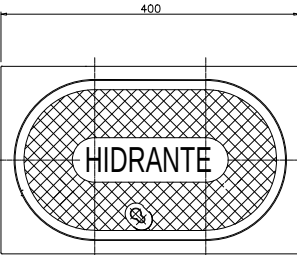

PLANTA

PROYECTO BASICO Y EJECUCION

URBANIZACION PASEO DE CABANILLAS c/v C/ EMILIA AZPIROZ

LA LASTRILLA - SEGOVIA-



AGOSTO 2017

ESCALA: 1/300

TITULO DE PLANO:
INSTALACION DE AGUA
POTABLE Y RIEGO

ARQUITECTO:

ANGEL MARIA BELOKI GRAGERA

CLIENTE: COLEGIO MM CONCEPCIONISTAS

PLANO Nº
UR-10-1
SUSTITUYE A UR-10

