


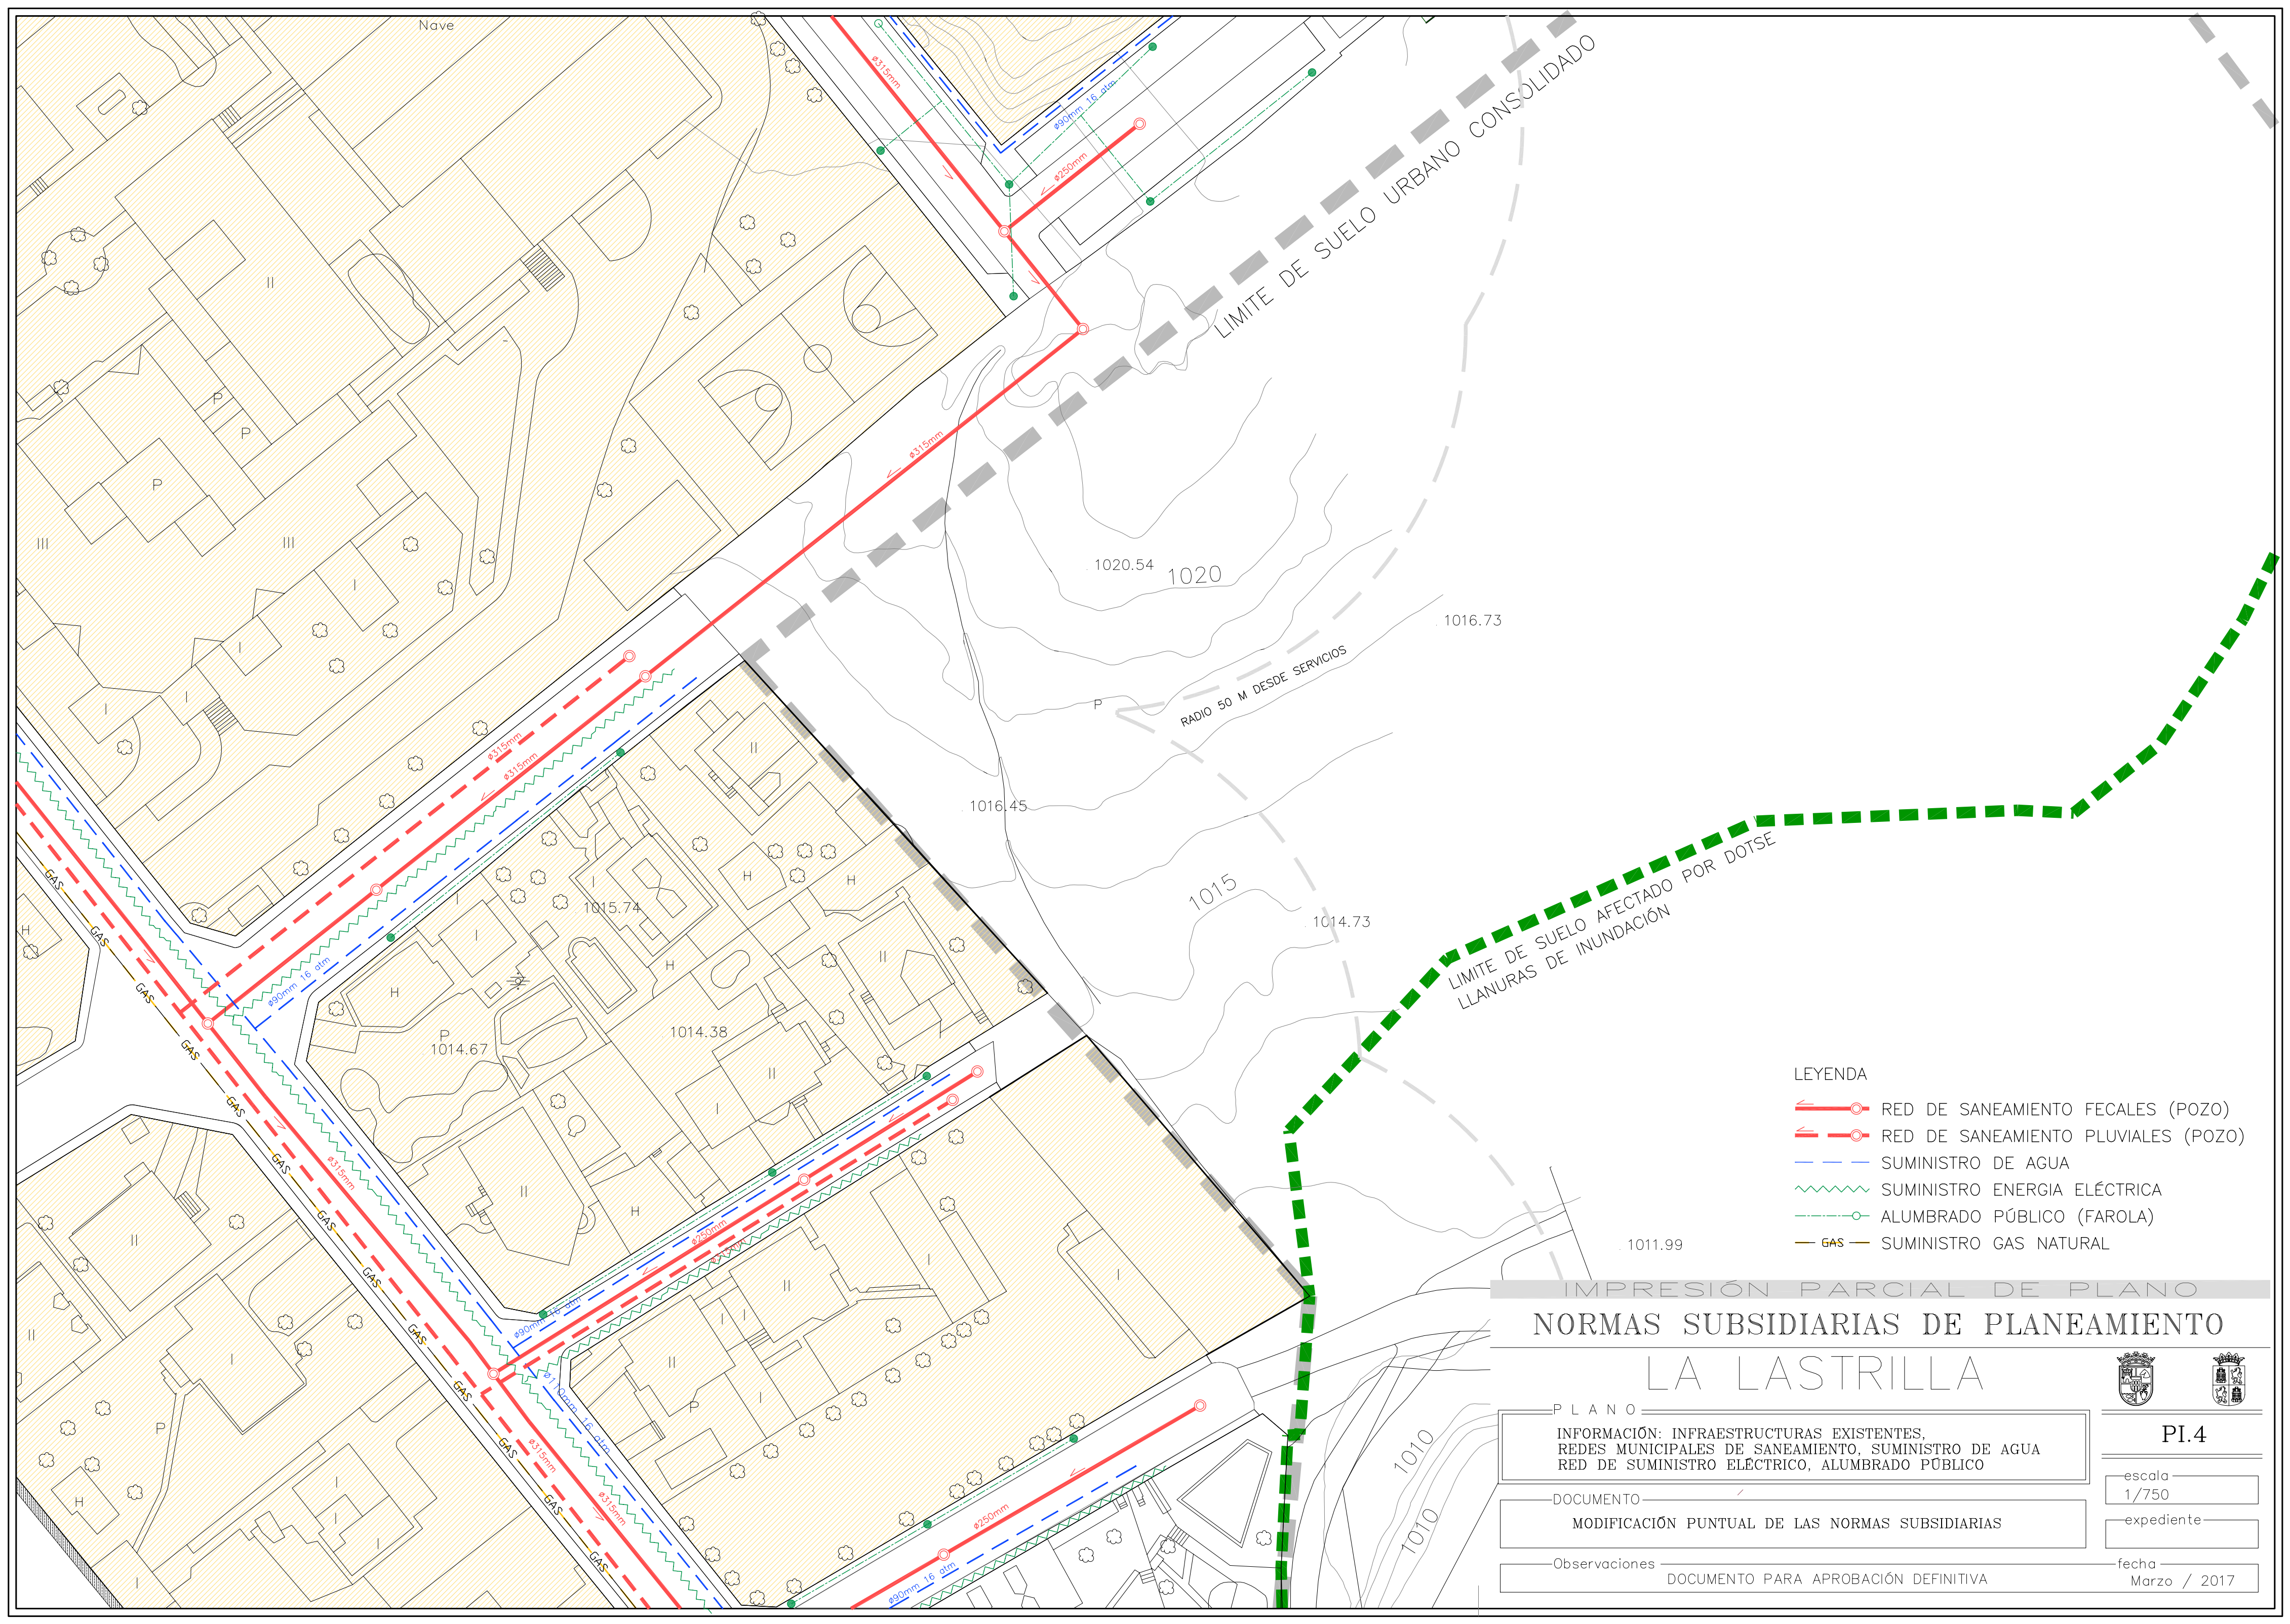

- LEYENDA
- RED DE SANEAMIENTO FECALES (POZO)
 - RED DE SANEAMIENTO PLUVIALES (POZO)
 - SUMINISTRO DE AGUA
 - SUMINISTRO ENERGIA ELÉCTRICA
 - ALUMBRADO PÚBLICO (FAROLA)
 - SUMINISTRO GAS NATURAL

IMPRESIÓN PARCIAL DE PLANO

NORMAS SUBSIDIARIAS DE PLANEAMIENTO

LA LASTRILLA

PLANO

INFORMACIÓN: INFRAESTRUCTURAS EXISTENTES,
REDES MUNICIPALES DE SANEAMIENTO, SUMINISTRO DE AGUA
RED DE SUMINISTRO ELÉCTRICO, ALUMBRADO PÚBLICO

DOCUMENTO

MODIFICACIÓN PUNTUAL DE LAS NORMAS SUBSIDIARIAS

Observaciones

DOCUMENTO PARA APROBACIÓN DEFINITIVA

PI.4

escala
1/750

expediente

fecha
Marzo / 2017